


# PROJECT MENDELWEG

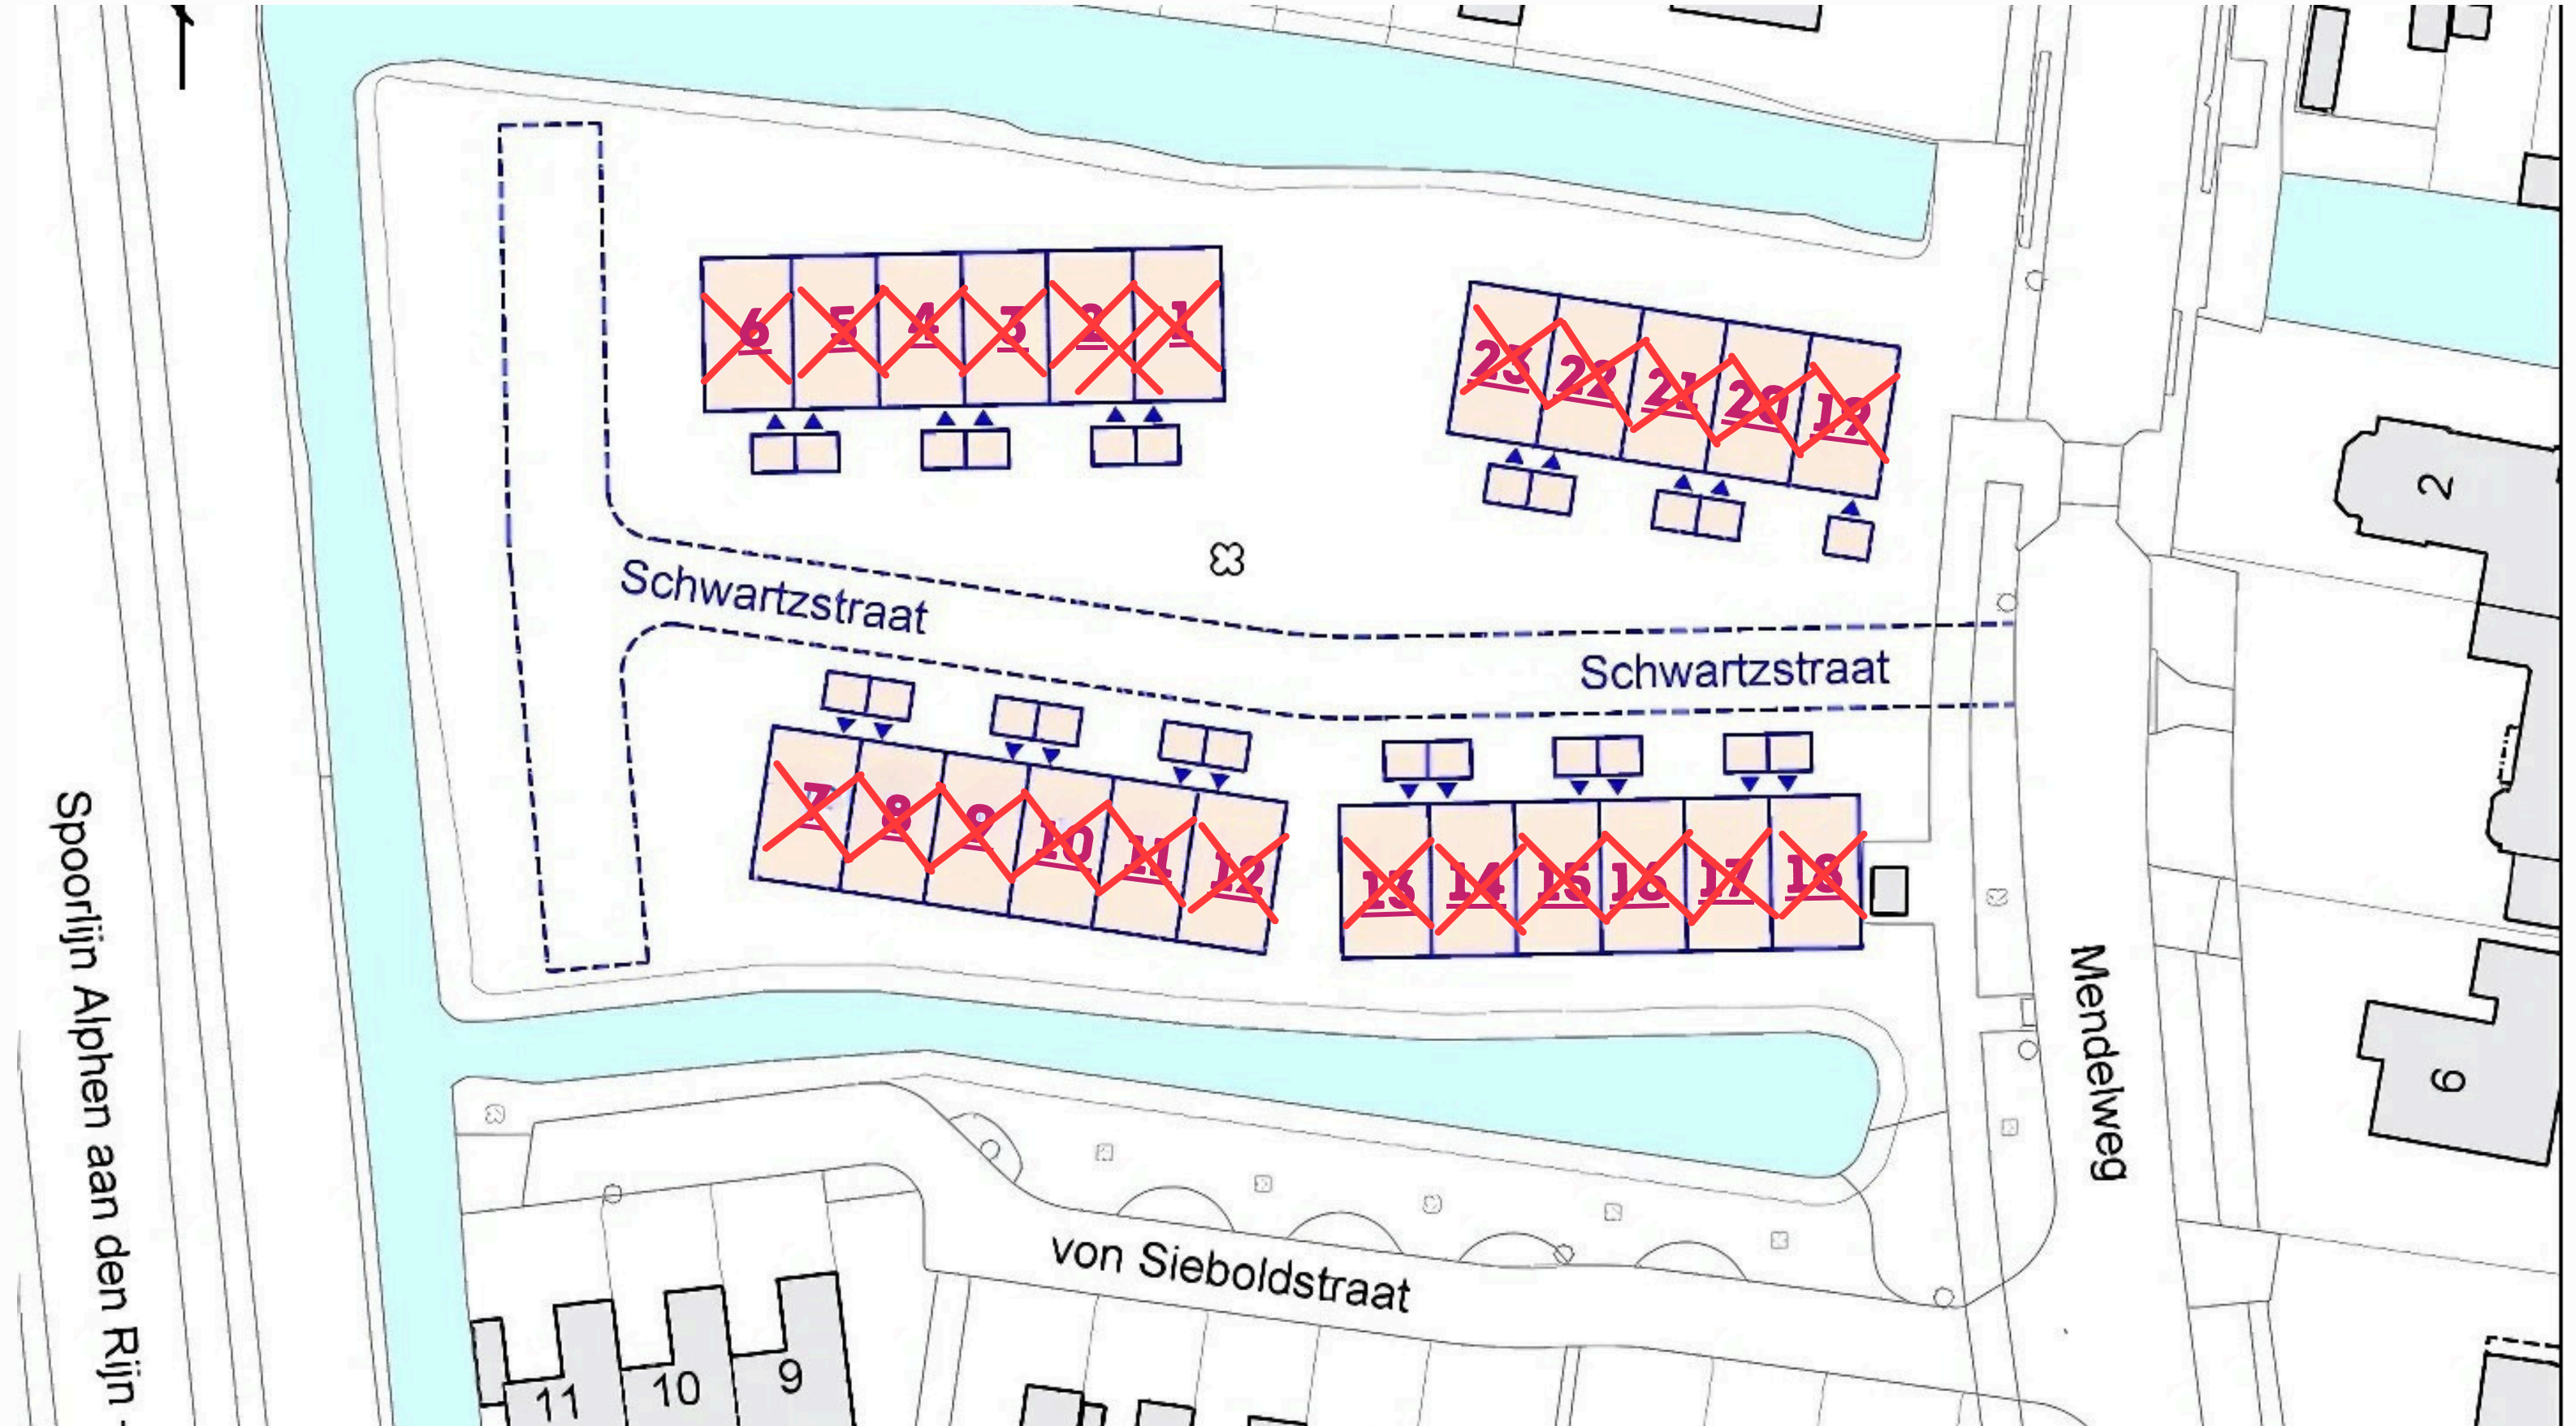

Klik op de bouwnummers voor de plattegronden.